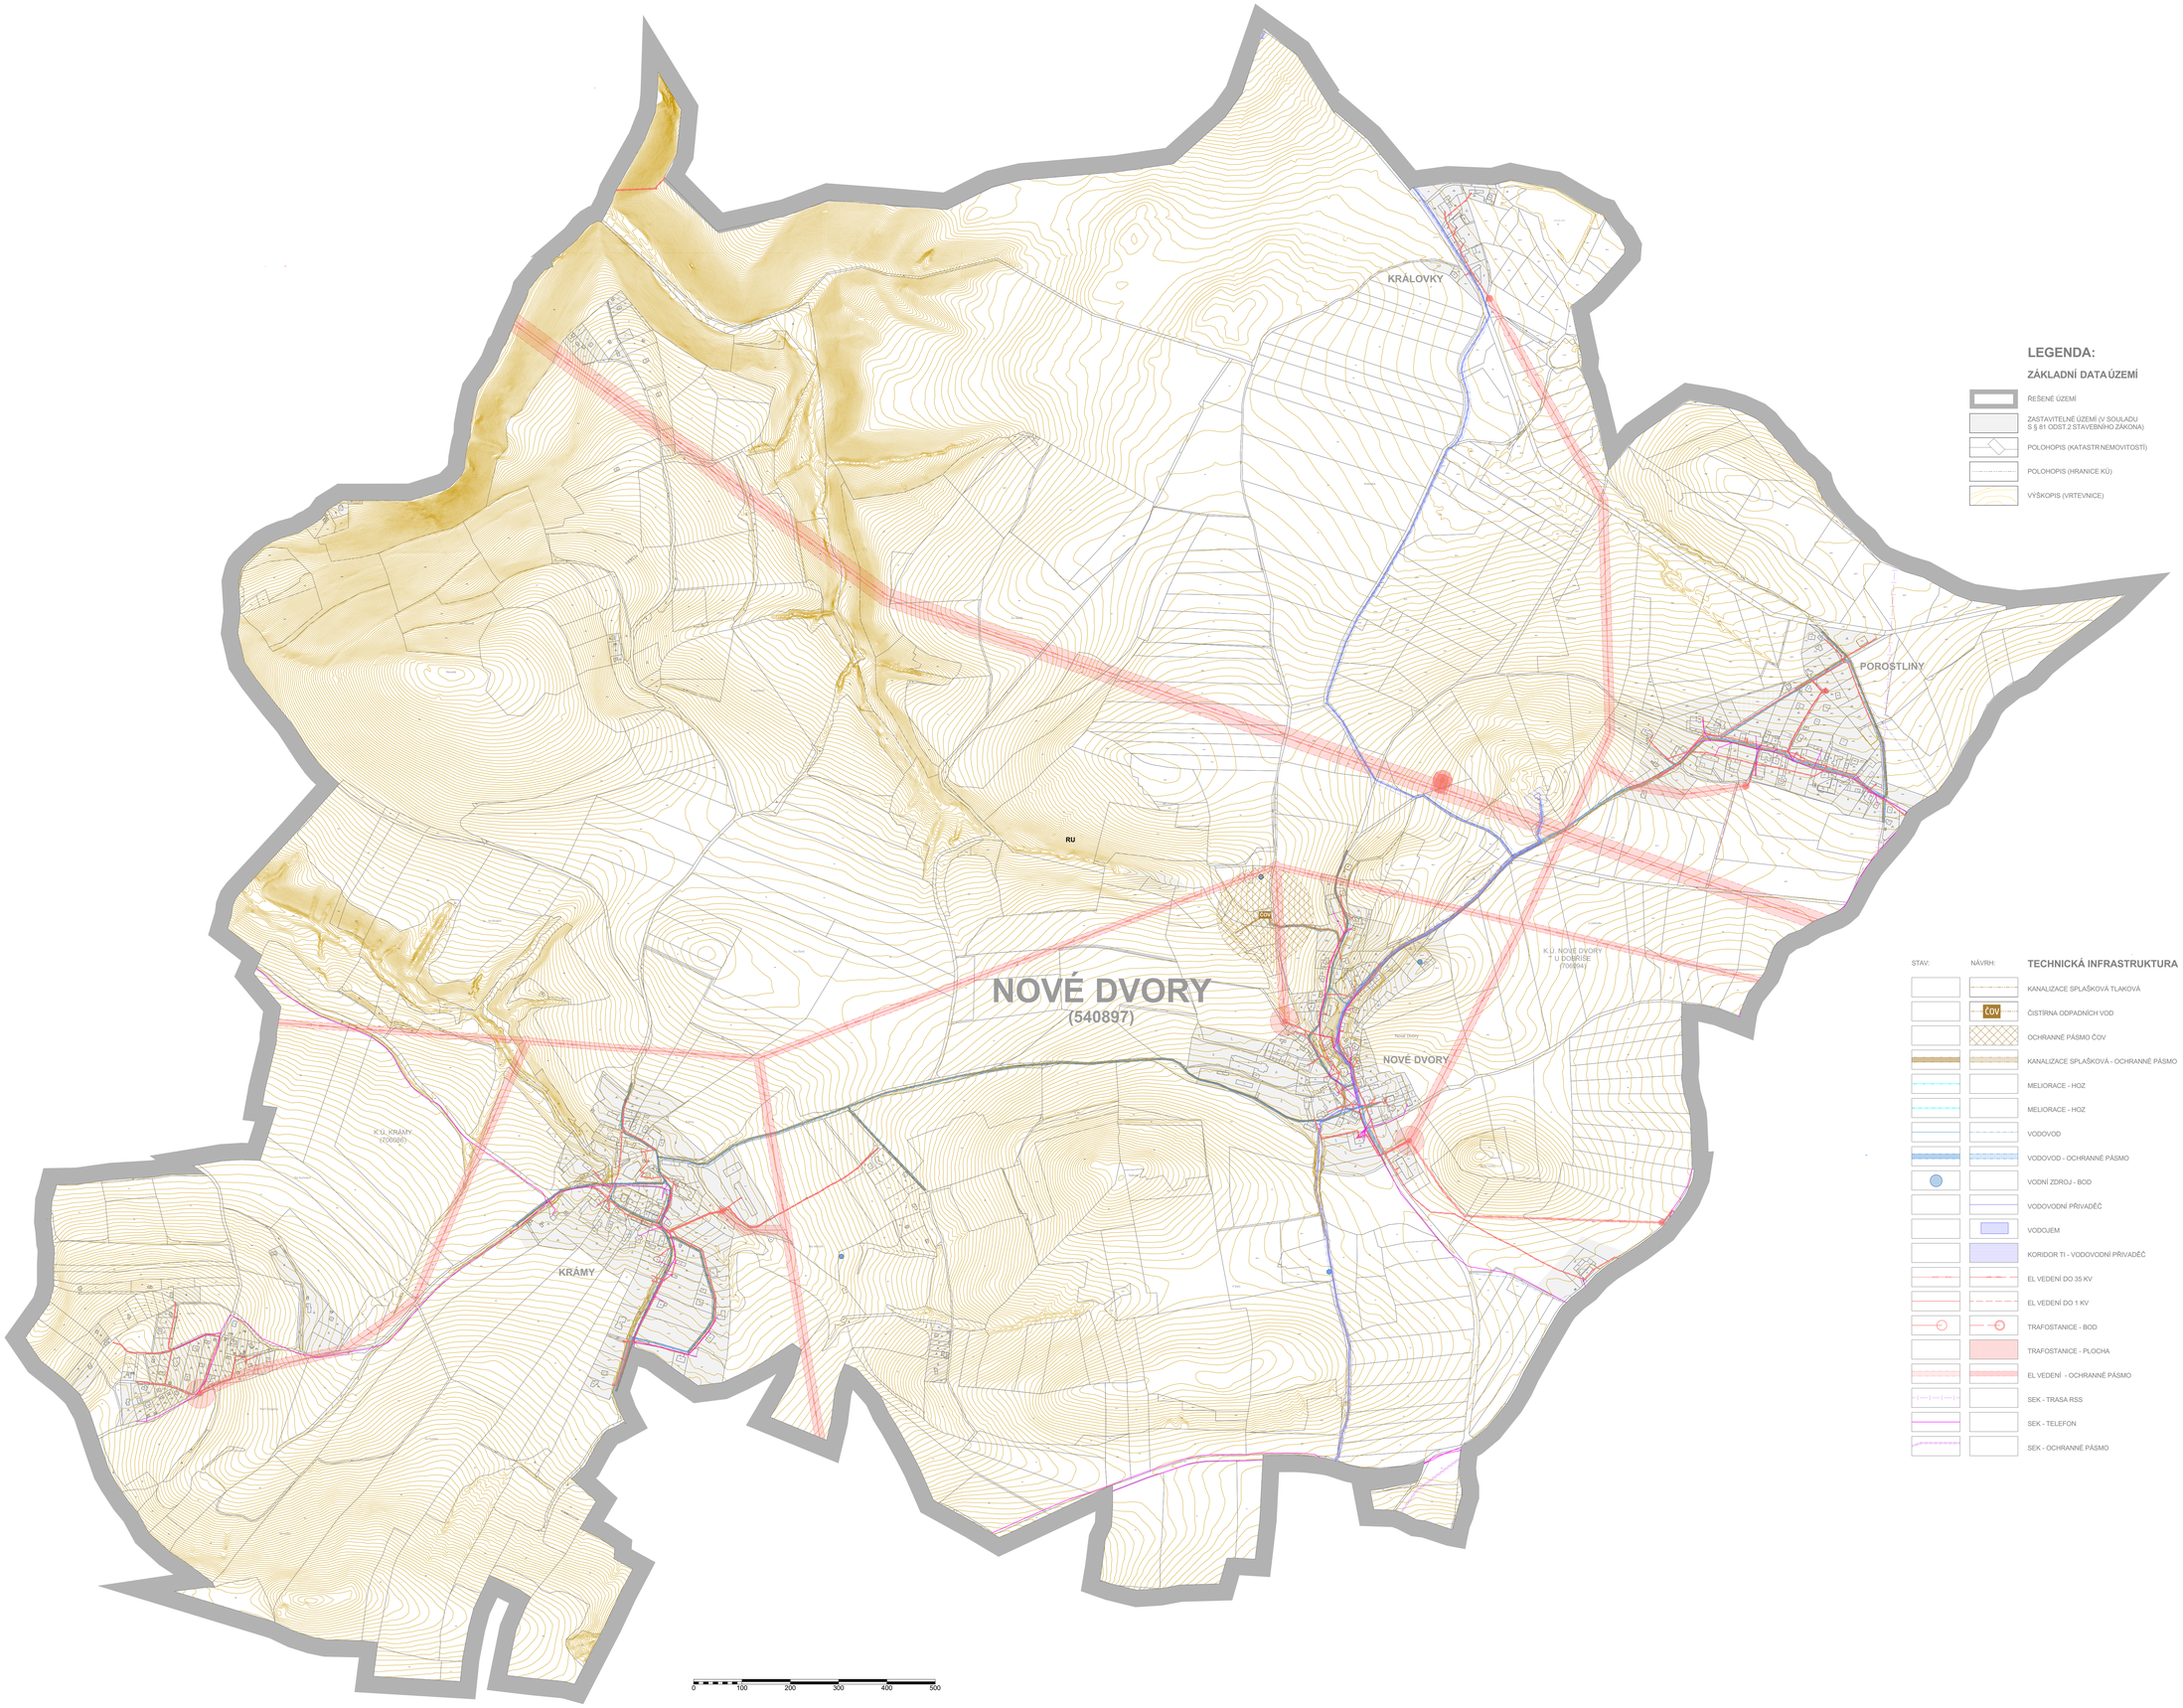

LEGENDA:

ZÁKLADNÍ DATA ÚZEMÍ

- ŘEŠENÉ ÚZEMÍ
- ZASTAVITELNÉ ÚZEMÍ (V SOULADU S § 81 ODST.2 STAVEBNÍHO ZÁKONA)
- POLOHOPIS (KATASTR NEMOVITOSTÍ)
- POLOHOPIS (HRANICE KÚ)
- VÝŠKOPIS (VRTEVNICE)

TECHNICKÁ INFRASTRUKTURA

STAV:	NÁVRH:	
		KANALIZACE SPLAŠKOVÁ TLAKOVÁ
	ČOV	ČISTÍRNA ODPADNÍCH VOD
		OCHRANNÉ PÁSMO ČOV
		KANALIZACE SPLAŠKOVÁ - OCHRANNÉ PÁSMO
		MELIORACE - HOZ
		MELIORACE - HOZ
		VODOVOD
		VODOVOD - OCHRANNÉ PÁSMO
		VODNÍ ZDROJ - BOD
		VODOVODNÍ PŘIVADĚČ
		VODOJEM
		KORIDOR TI - VODOVODNÍ PŘIVADĚČ
		EL VEDENÍ DO 35 KV
		EL VEDENÍ DO 1 KV
		TRAFOSTANICE - BOD
		TRAFOSTANICE - PLOCHA
		EL VEDENÍ - OCHRANNÉ PÁSMO
		SEK - TRASA RSS
		SEK - TELEFON
		SEK - OCHRANNÉ PÁSMO

ZÁZNAM O ÚČINNOSTI
ÚZEMNĚ PLÁNOVACÍ DOKUMENTACE

NÁZEV DOKUMENTACE:
ČISTOPIS ÚZEMNÍHO PLÁNU NOVÉ DVORY

ORGÁN, KTERÝ ZMĚNU ÚP VYDAL:
ZASTUPITELSTVO OBCE NOVÉ DVORY

DATUM NABYTÍ ÚČINNOSTI:

OPRÁVNĚNÁ OSOBA POŘIZOVATELE (JMÉNO, PŘÍJMENÍ, FUNKCE):

POSPÍŠENÍ A OTISK ÚŘEDNÍHO RAZÍTKA

PETRA ŠIKOLOVÁ, STAROSTKA OBCE

ÚZEMNÍ PLÁN

NOVÉ DVORY

POŘIZOVATEL:

MĚSTSKÝ ÚŘAD DOBŘÍŠ
ODBOR VÝSTAVBY A ŽIVOTNÍHO PROSTŘEDÍ
MÍROVÉ NÁMĚSTÍ 1602
263 01 DOBŘÍŠ

ZPRACOVATEL:

ATELIER VORLÍČEK
HORNÍ 28/14, DAŠICE, 530 01 PARDUBICE
STŘEDA - MANDANDOVÁ 1242, PERNŠTEJN, 530 01 PARDUBICE
IČO: 62464381
DIČ: CZ6204230151
info@atelervorlicek.cz
www.atelervorlicek.cz

FÁZE ÚP:
ČISTOPIS ÚZEMNÍHO PLÁNU

DATUM ZPRACOVÁNÍ:
08.2025

II.2. ODŮVODNĚNÍ - GRAFICKÁ ČÁST

TECHNICKÁ INFRASTRUKTURA

1:5000

II.2.3